
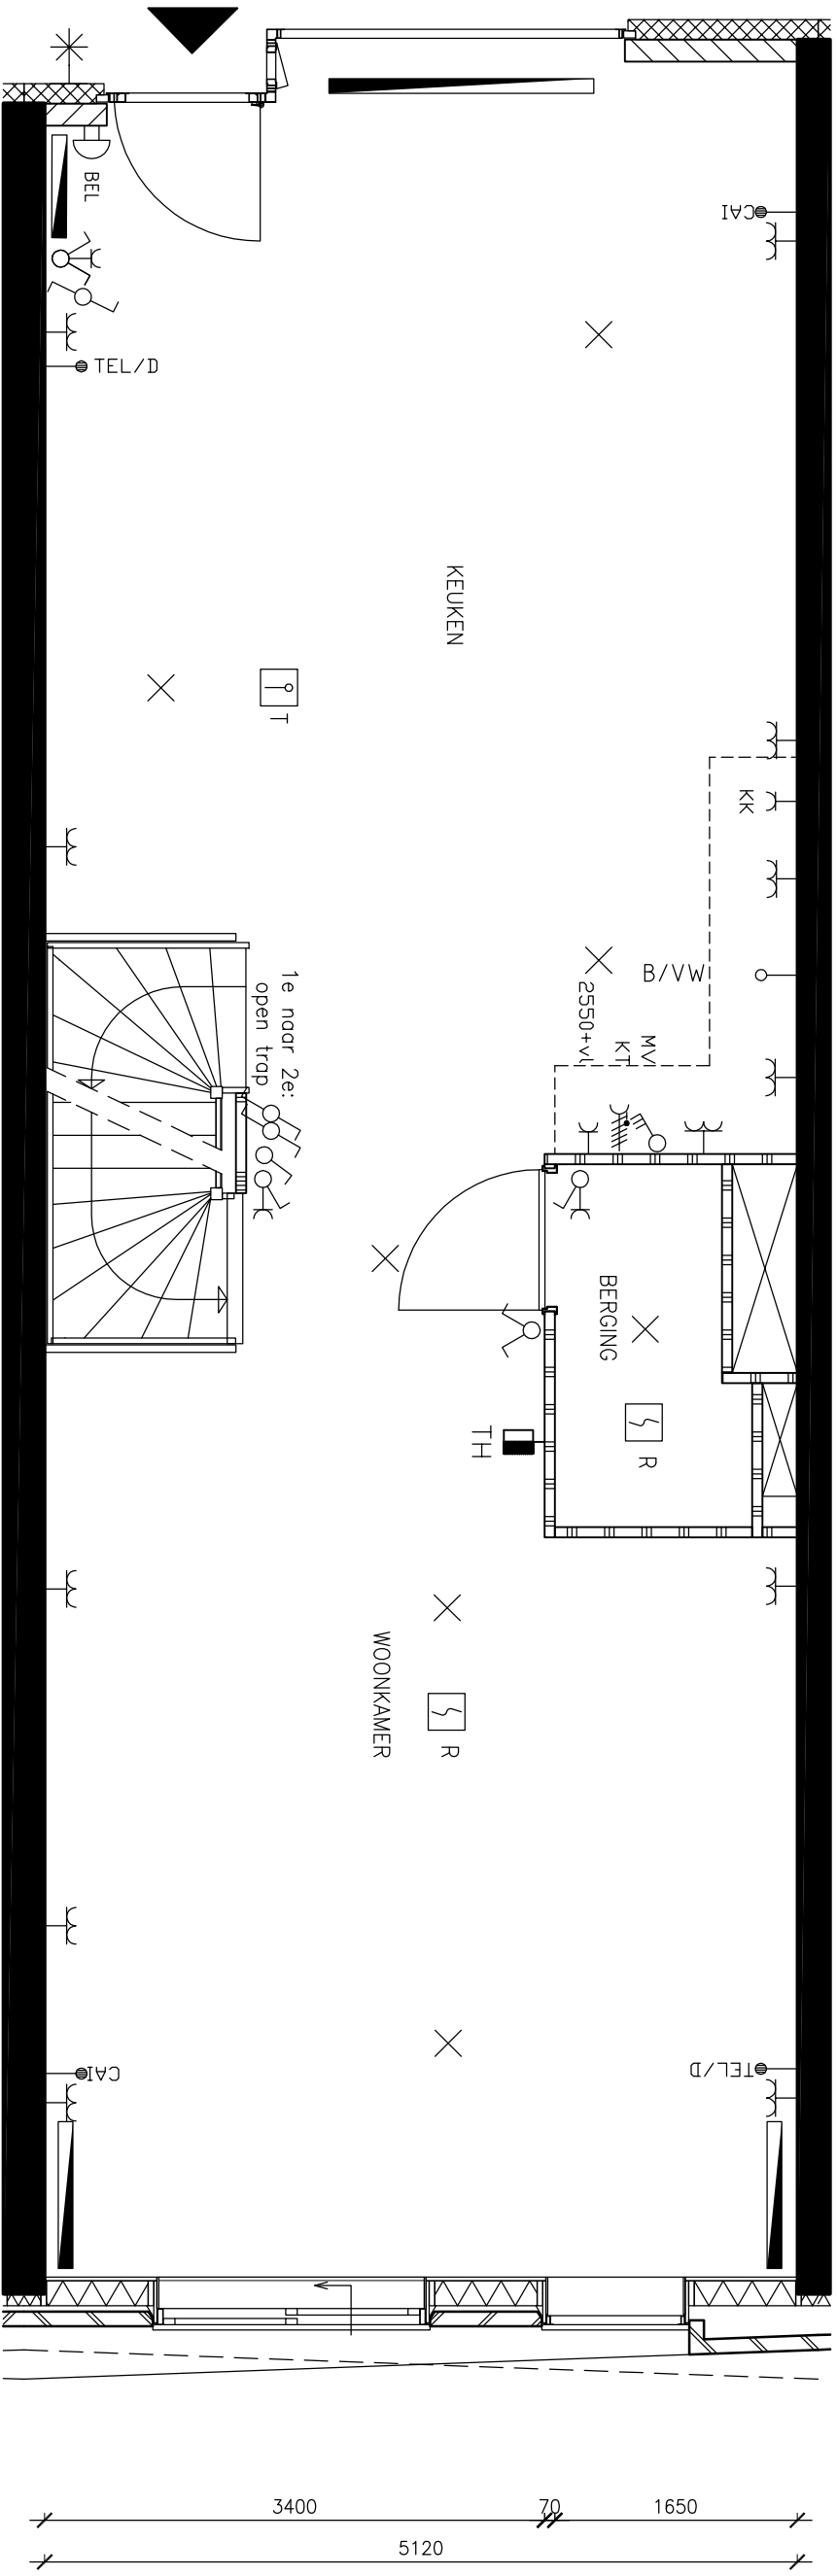



blok 11 bouwnr. 886 / 901
begane grond

ONDERWERP	OPDRACHTGEVER		STADIUM	KAO
blok 11 bouwnr. 886 / 901, bg	VOF De Stadstunen		DATUM	10-10-2011
	De Noordstrook, Laan van Sportoan		SCHAAL	1:50
	Amsterdam		BLADNUMMER	149
			BOUWFONDS	

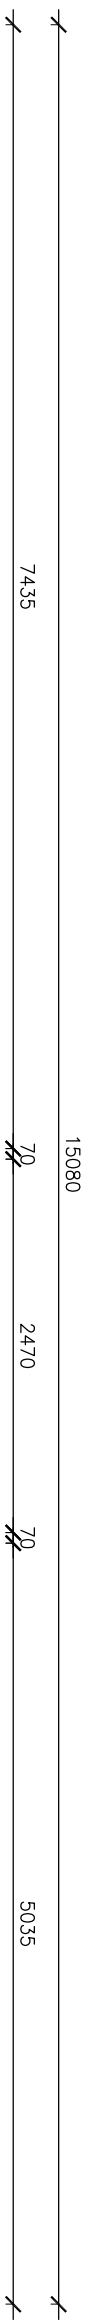


blok 11 bouwnr. 886 / 901
1e verdieping

ONDERWERP	OPDRACHTGEVER		STADIUM	KAO
blok 11 bouwnr. 886 / 901, 1e verd.	VOF De Stadstunen		DATUM	10-10-2011
	De Noordstrook, Laan van Spartaan		SCHAAL	1:50
	Amsterdam		BLADNUMMER	150
BOUWFONDS				

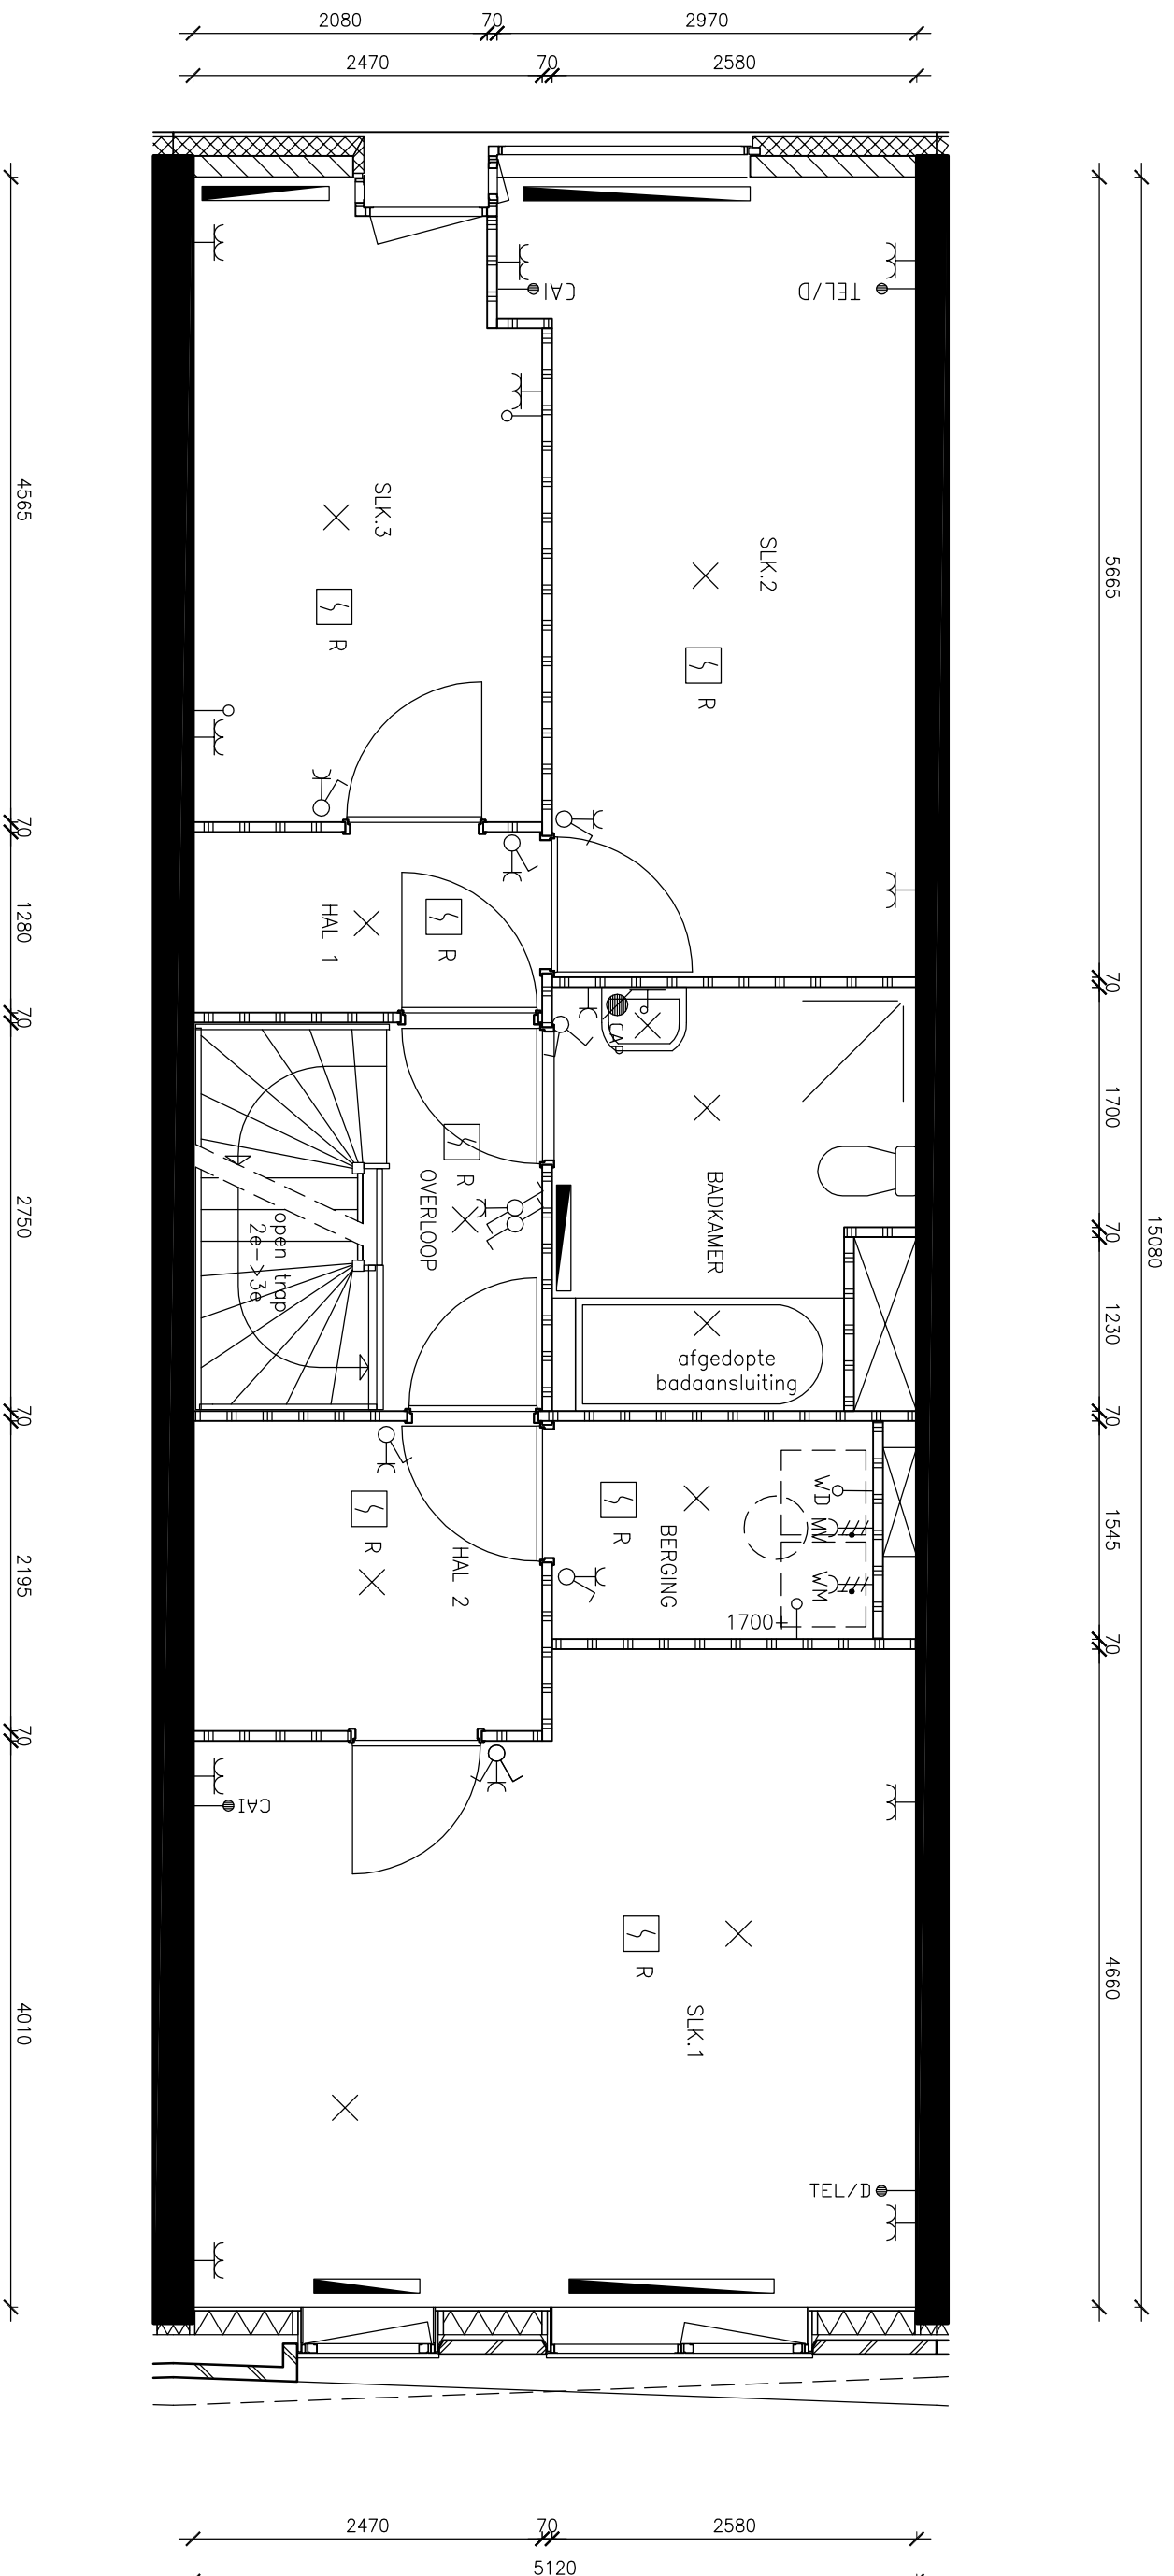

blok 11 bouwnr. 886 / 901
2e verdieping

ONDERWERP	OPDRACHTGEVER		STADIUM
blok 11 bouwnr. 886 / 901, 2e verd.	PROJECT	VOF De Stadstunen	KAO
	PLAATS	De Noordstrook, Laan van Sportoan Amsterdam	DATUM
			10-10-2011
			1:50
			BOUWFONDS
			BLADNUMMER
			151

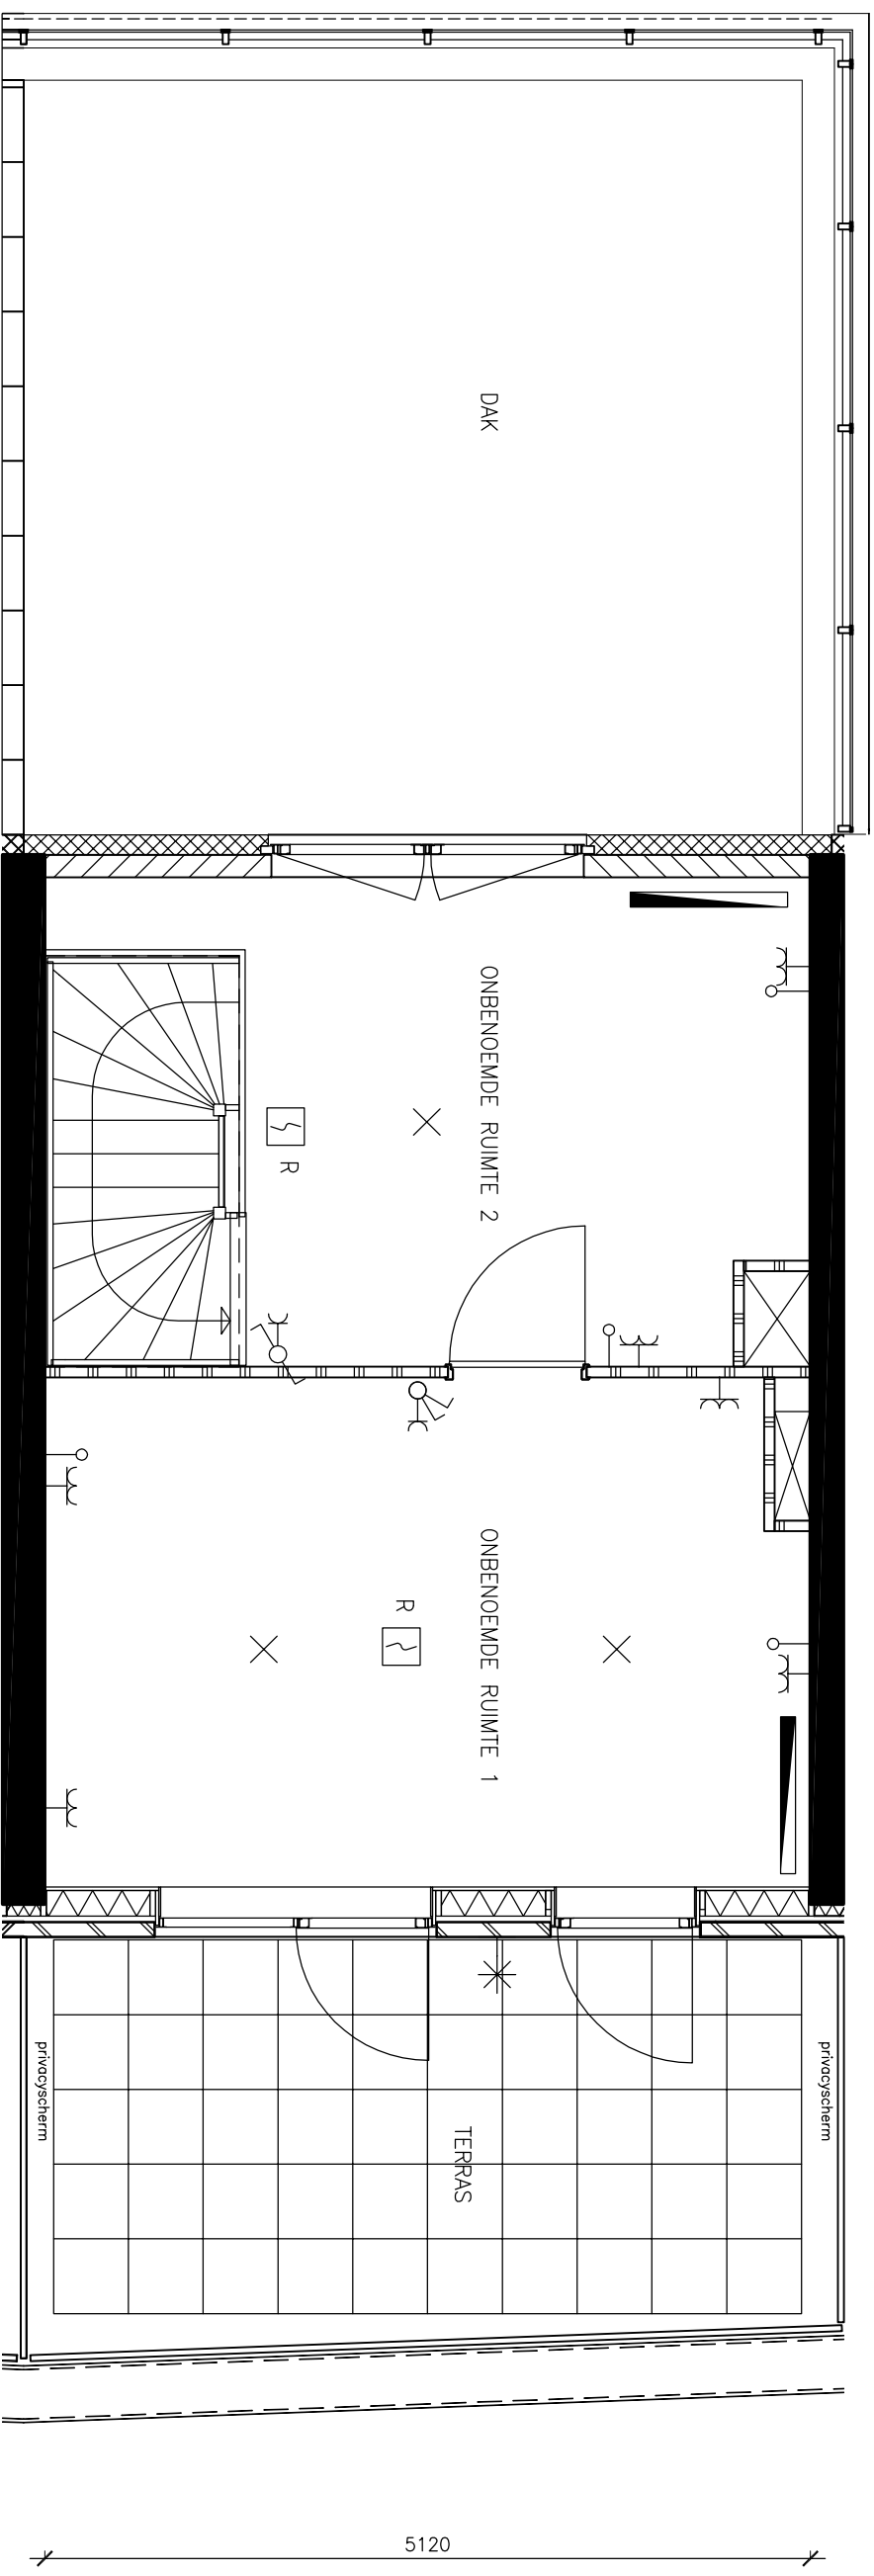

blok 11 bouwnr. 886 / 901
3e verdieping

ONDERWERP blok 11 bouwnr. 886 / 901, 3e verd.	OPDRACHTGEVER VOF De Stadstunen De Noordstrook, Laan van Sportoan Amsterdam	STADIUM DATUM KAO 10-10-2011 BOUWFONDS
PROJECT PLAATS	STADIUM DATUM KAO 10-10-2011 1:50	SCHAAAL 1:50 BLADNUMMER 152